




TECHNICKÁ ZPRÁVA:

Doplnění DZ k uzavírce II/299 při rekonstrukci v průběhu druhé etapy, dle požadavků OD.

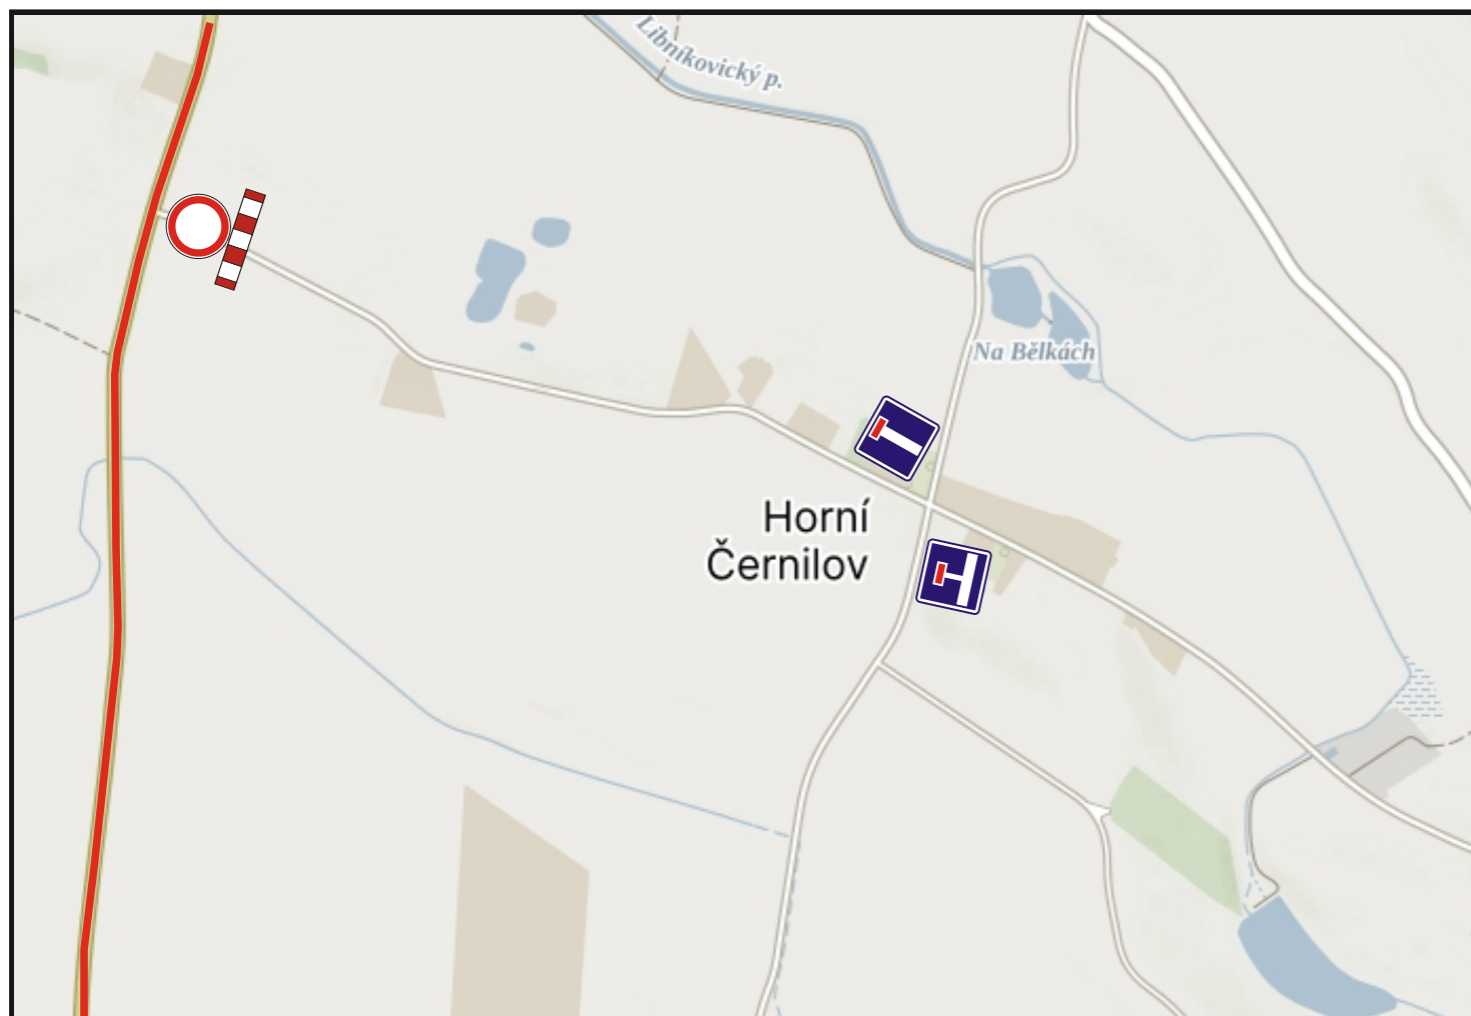

UZAVÍRKA VE DRUHÉ ETAPĚ (14.7. – 14.8.)

*Souhlasíme s návrhem přechodné úpravy provozu, uzavírkou a zvláštním užíváním.
Zároveň se vzdáváme práva vyjádřit se k podkladům rozhodnutí ve smyslu § 36 odst. 3 správního řádu.*

Objednatel:



Autor projektu	DIOZ - dopravní značení		 DIOZ DOPRAVNÍ ZNAČENÍ Jaroslav Michek Polízy 4, 503 26 Osice tel. + 420 777 814 646, e-mail: info@dioz.cz www.dioz.cz IČO: 68461135 DIČ: CZ6709060347
Kreslil	Jaroslav Michek - 777 814 646		
Kraj: Královéhradecký	Okres: Hradec Králové	Obec: Černilov	
Akce: REKONSTRUKCE II/299 DOLNÍ/HORNÍ ČERNILOV DOPLNĚNÍ , 2. - 3. ETAPA 14.7. - 14.8.			Datum 02/2024 Stupeň PD DIO Měřítko - Formát 2xA4