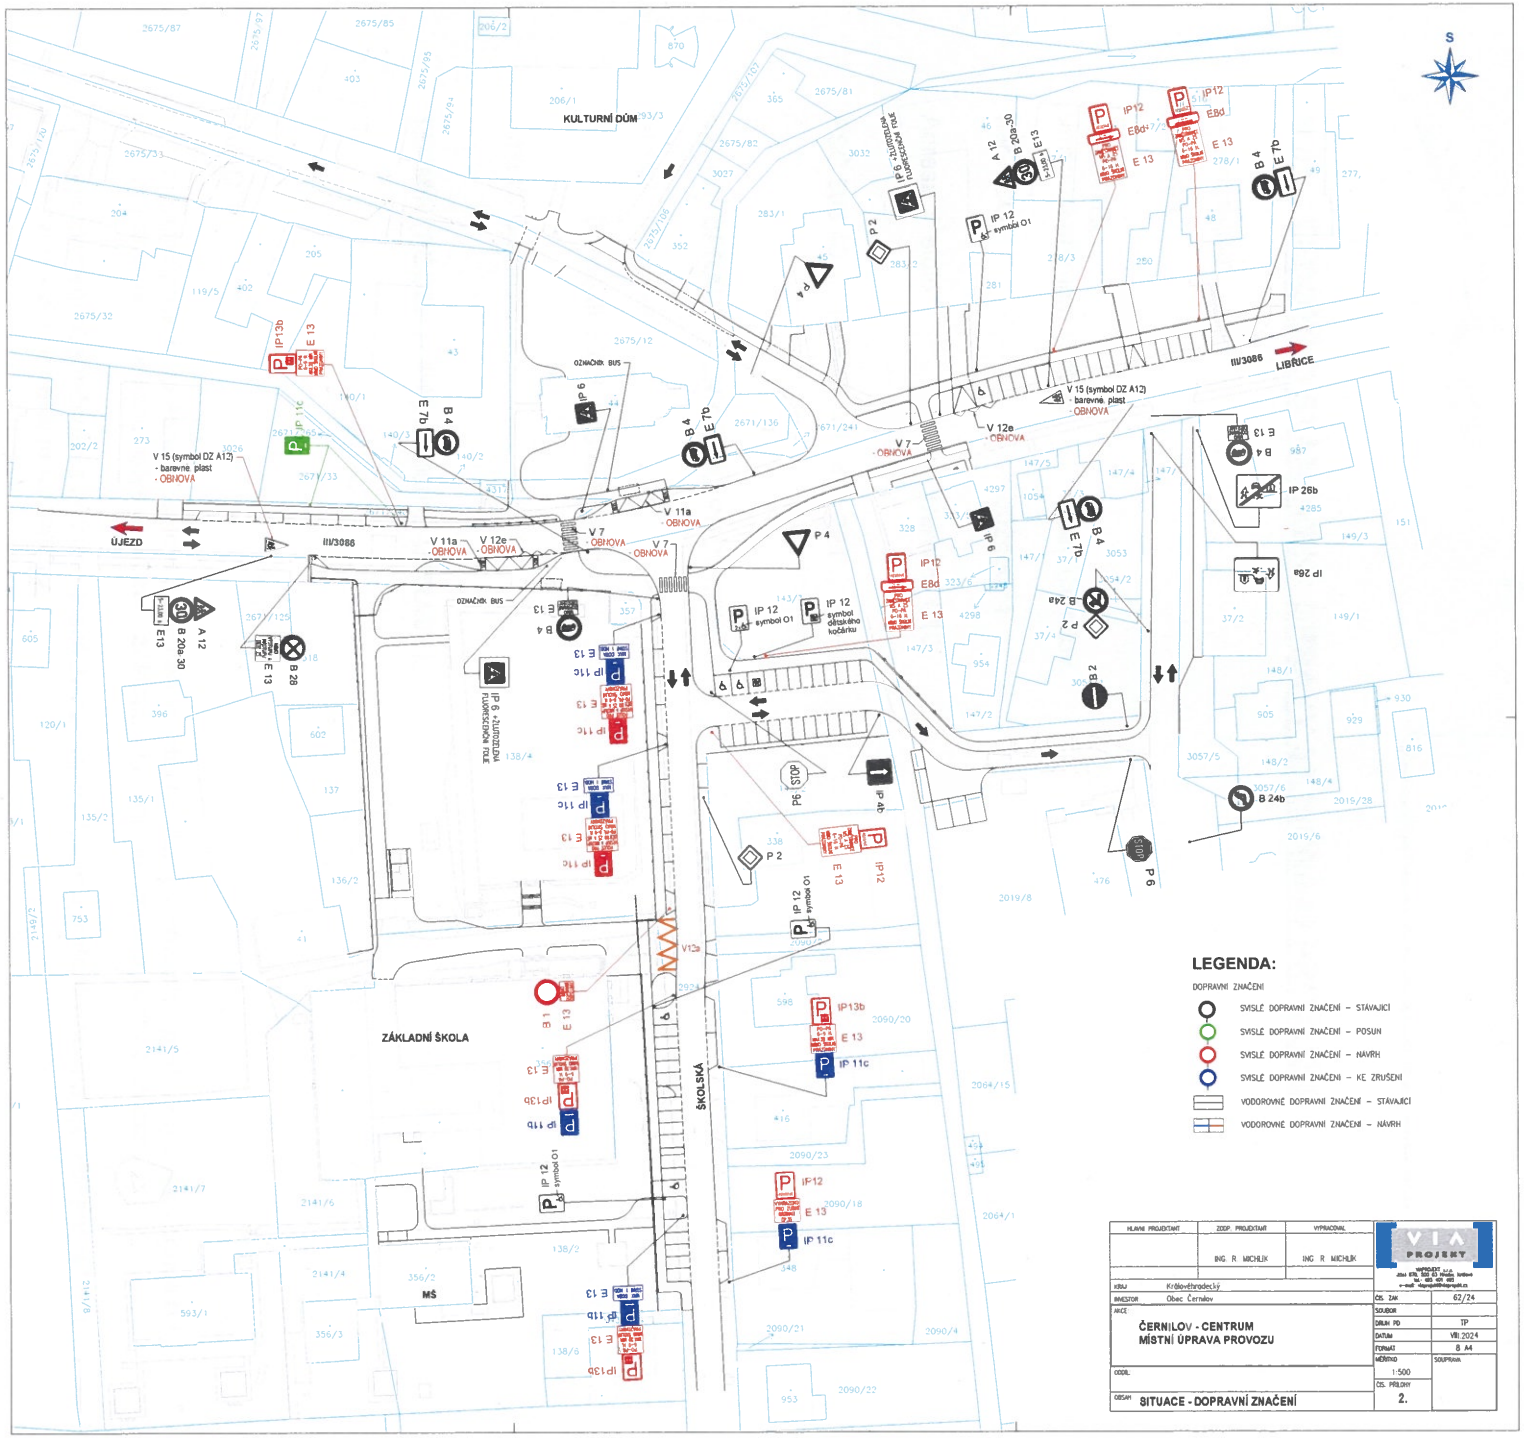

HLAVNÍ PROJEKTANT	ZODP. PROJEKTANT	VYPRACOVAL
	ING. R. MICHLÍK	ING. R. MICHLÍK

VIA PROJEKT

KRAJ	Královéhradecký
INVESTOR	Obec Černilov
AKCE	ČERNILOV - CENTRUM MÍSTNÍ ÚPRAVA PROVOZU
ODDÍL	
OBSAH	SITUACE - DOPRAVNÍ ZNAČENÍ

ČÍS. ZAK.	62/24
SOUBOR	
DRUH PD	TP
DATUM	VII/ 2024
FORMÁT	8 A4
MĚŘÍTKO	1:500
SOUPRAVA	
ČÍS. PŘÍLOHY	2.