


**LEGENDA:**  
 REŠENÉ OZEMI

VED. PROJEKTANT	ZODP. PROJEKTANT	VYPRACOVAL	KONTROLOVAL
ING. PETR VLASAK	ING. PETR VLASAK	ING. PETR VLASAK	
OBEC:	KRAJ:	Kontrolující	
Čerňilov	Křidlovesko		
OBLEDNANTEL:	Obec Čerňilov, Čerňilov 310, 503 43 Čerňilov		
<b>AKCE :</b>			
<b>ZKLIDNĚNÍ DOPRAVY V ČÁSTI OBCE</b>			
<b>MEZI SILNICEMI II/308 a III/3086 Čerňilov</b>			
<b>SITUACE PŘEHLEDNÁ</b>			
Příloha:			
C.1		Číslo přílohy:	
FORMÁT:	2 A4	Číslo paré:	
MĚŘITKO:	1:10000		
DATA:	03/2025		
STUPEŇ:	DPS		
ČÍSLO ZAKÁZKY:			



VED. PROJEKTANT	ZODP. PROJEKTANT	VYRACOVAL	KONTROLOVAL
ING. PETR VASAK	ING. PETR VASAK		
FORMÁT	2 A4	MĚRÍTKO	1:250
DATA	03/2025	ČÍSLO ZAKÁZKY	DPS
PRÍLOHA	PODROBNÁ SITUACE - MÍSTNÍ ÚPRAVA ÚSEK 4	ČÍSLO PŘÍLOHY	D.2.4

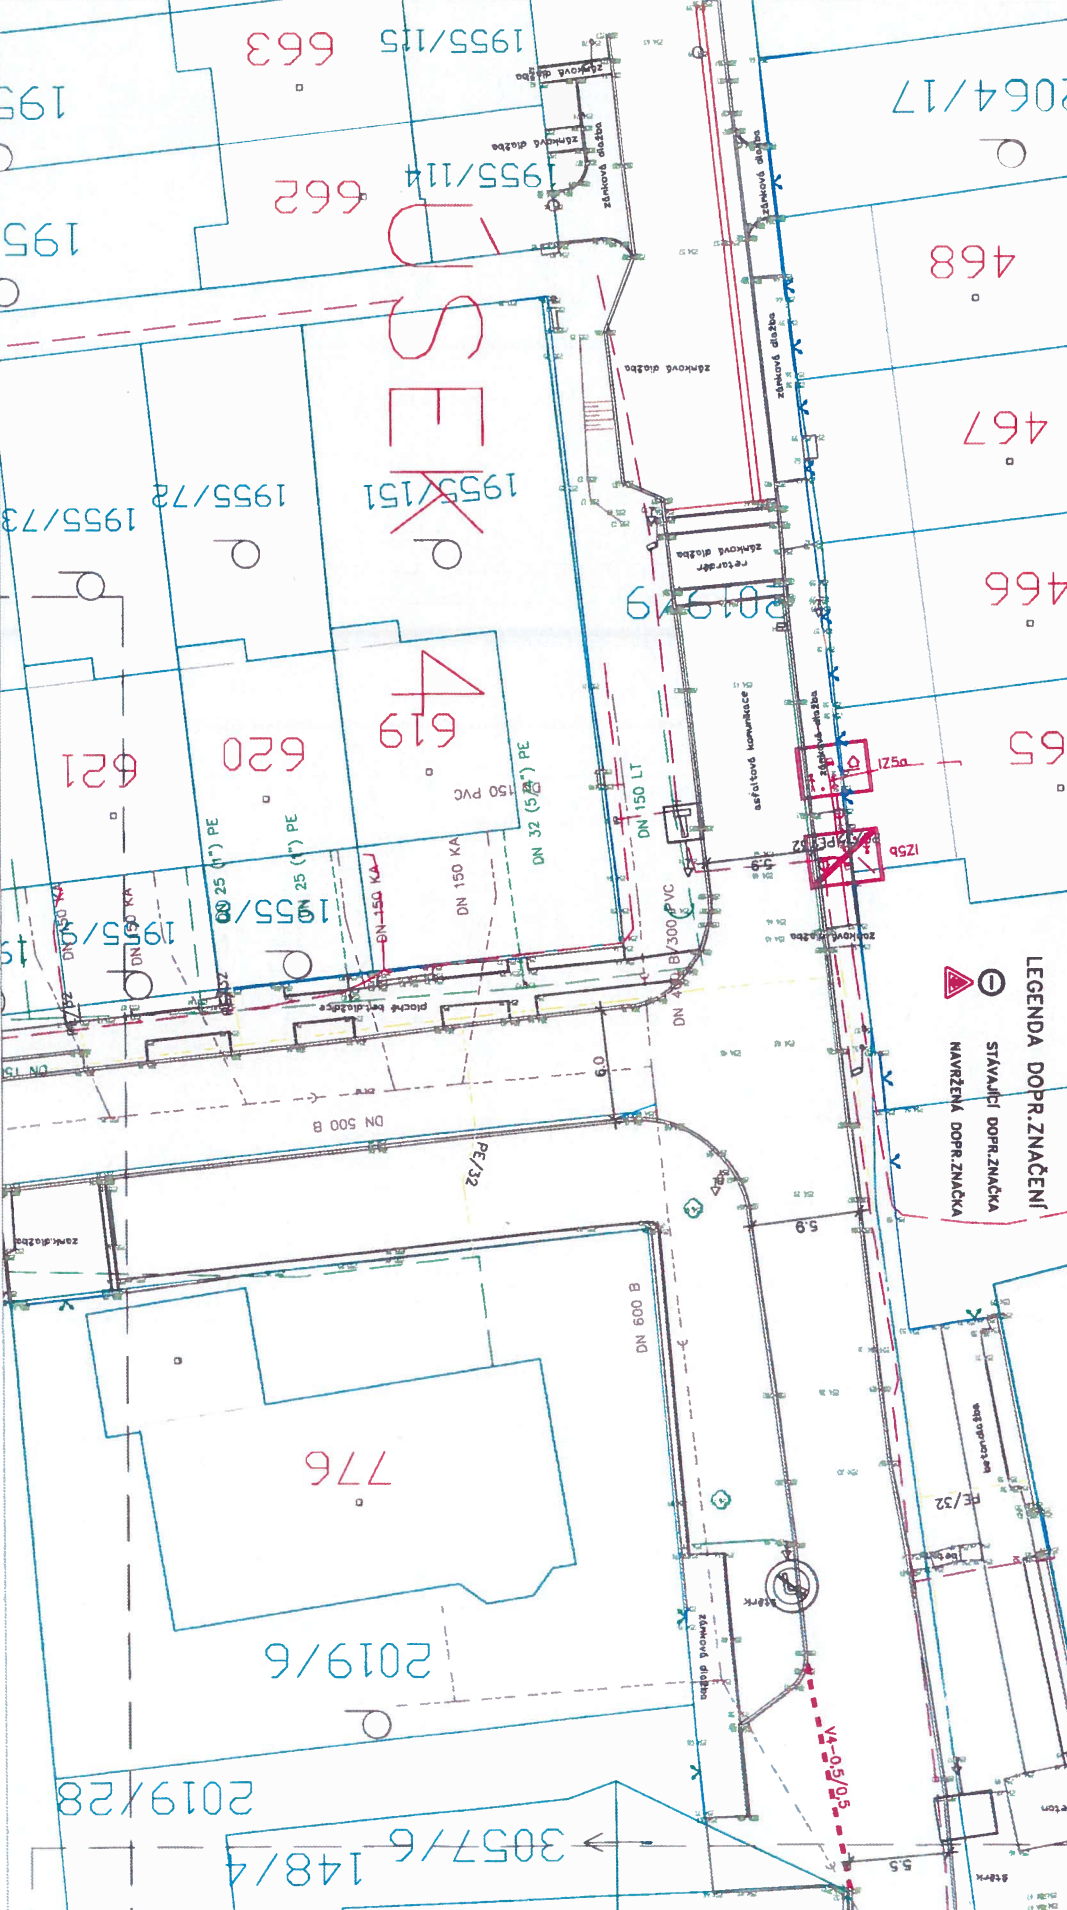

**LEGENDA DOPR. ZNAČENÍ**

- STAVAJÍCÍ DOPR. ZNAČKA
- △ NAVRŽENÁ DOPR. ZNAČKA

64/14

2064/17

468

467

466

465

1955/151

619

620

621

2019/6

776

2019/28

3057/6 148/4

195

195

1955/72

1955/73

1955/90

1955/91

DN 500 B

DN 600 B

PE/32

DN 25 (1") PE

DN 25 (1") PE

DN 150 KA

DN 150 KA

DN 32 (5/4") PE

DN 150 PVC

DN 150 LT













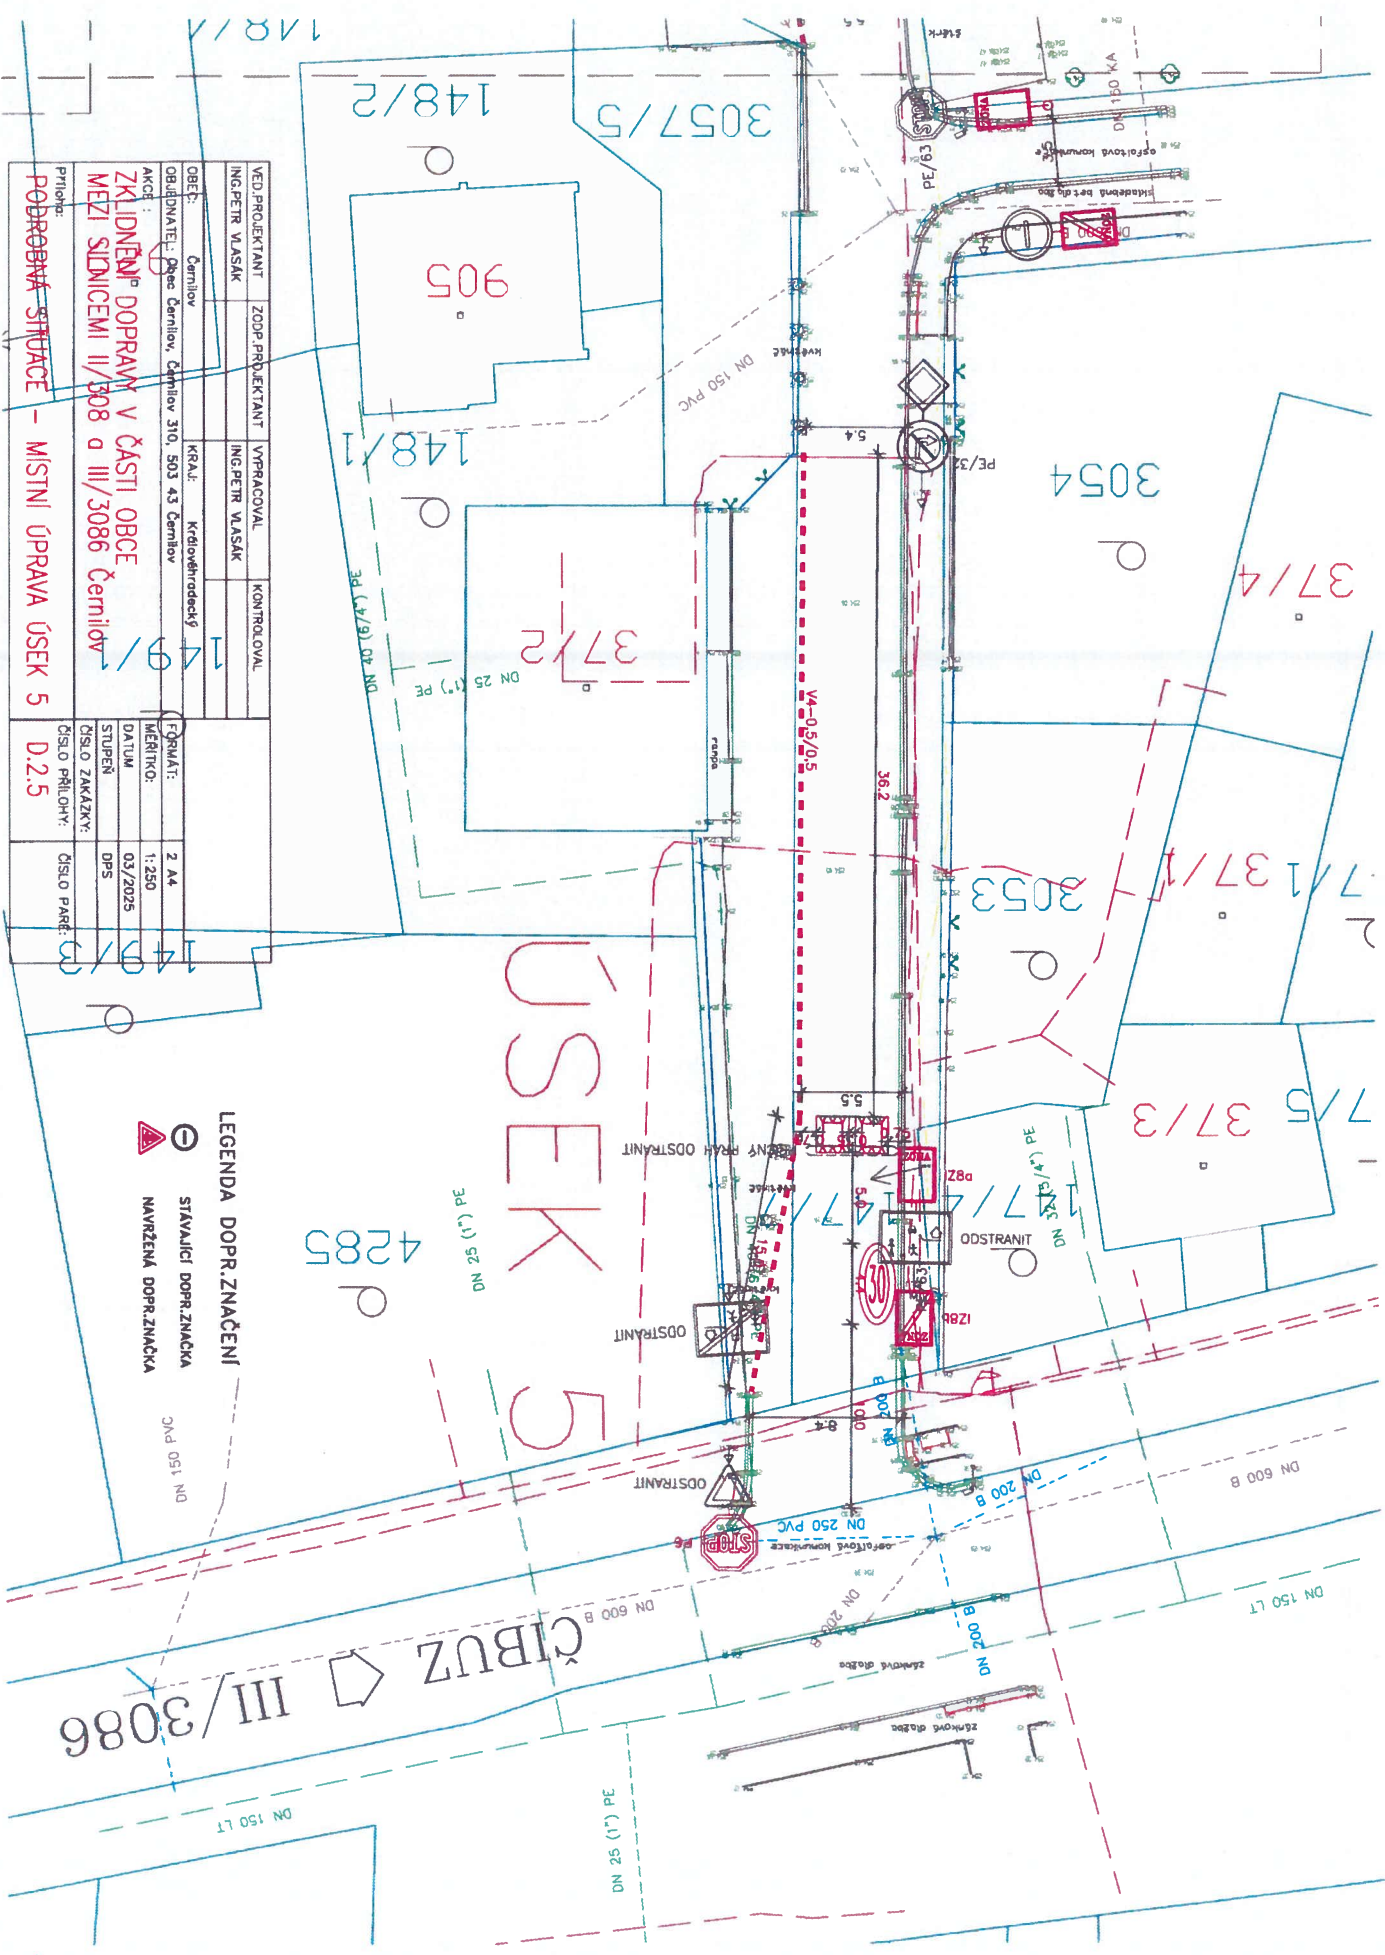

VED. PROJEKTANT	ZODP. PROJEKTANT	VYPRACOVAL	KONTROLOVAL
ING. PETR VLASAK	ING. PETR VLASAK		
OBEC:	KRAJ:	KRAJ:	
		ČÍSLO PŘÍLOHY:	ČÍSLO PŘÍLOHY:
			D.2.5

**LEGENDA DOPR. ZNAČENÍ**

- ⊕ STÁVAJÍCÍ DOPR. ZNAČKA
- ⊖ NAVRŽENÁ DOPR. ZNAČKA

ČIBUZ III/3086