


LEGENDA DOPR.ZNAČENÍ
 STAVAJÍCÍ DOPR.ZNAČKA
 NAVRŽENÁ DOPR.ZNAČKA

VED.PROJEKTANT	ZODP.PROJEKTANT	VYPRACOVAL	KONTROLOVAL
ING.PETR VLASÁK	ING.PETR VLASÁK	ING.PETR VLASÁK	ING.PETR VLASÁK
OBLEDNA TEL: Obec Čermilov/Čermilov 310, 503 43 Čermilov	AKCE :	MĚŘÍTKO:	1:250
	ZKLIDNĚNÍ DOPRAVY V ČÁSTI OBCE	DATAUM	03/2025
	MEZI SILNICEMI II/308 a III/3086 Čermilov	STUPEŇ	DPS
Příloha:	PODROBNÁ SITUACE – MÍSTNÍ ÚPRAVA ÚSEK 6	ČÍSLO ZAKÁZKY:	ČÍSLO PŘÍLOHY:
		D.2.6	D.2.6

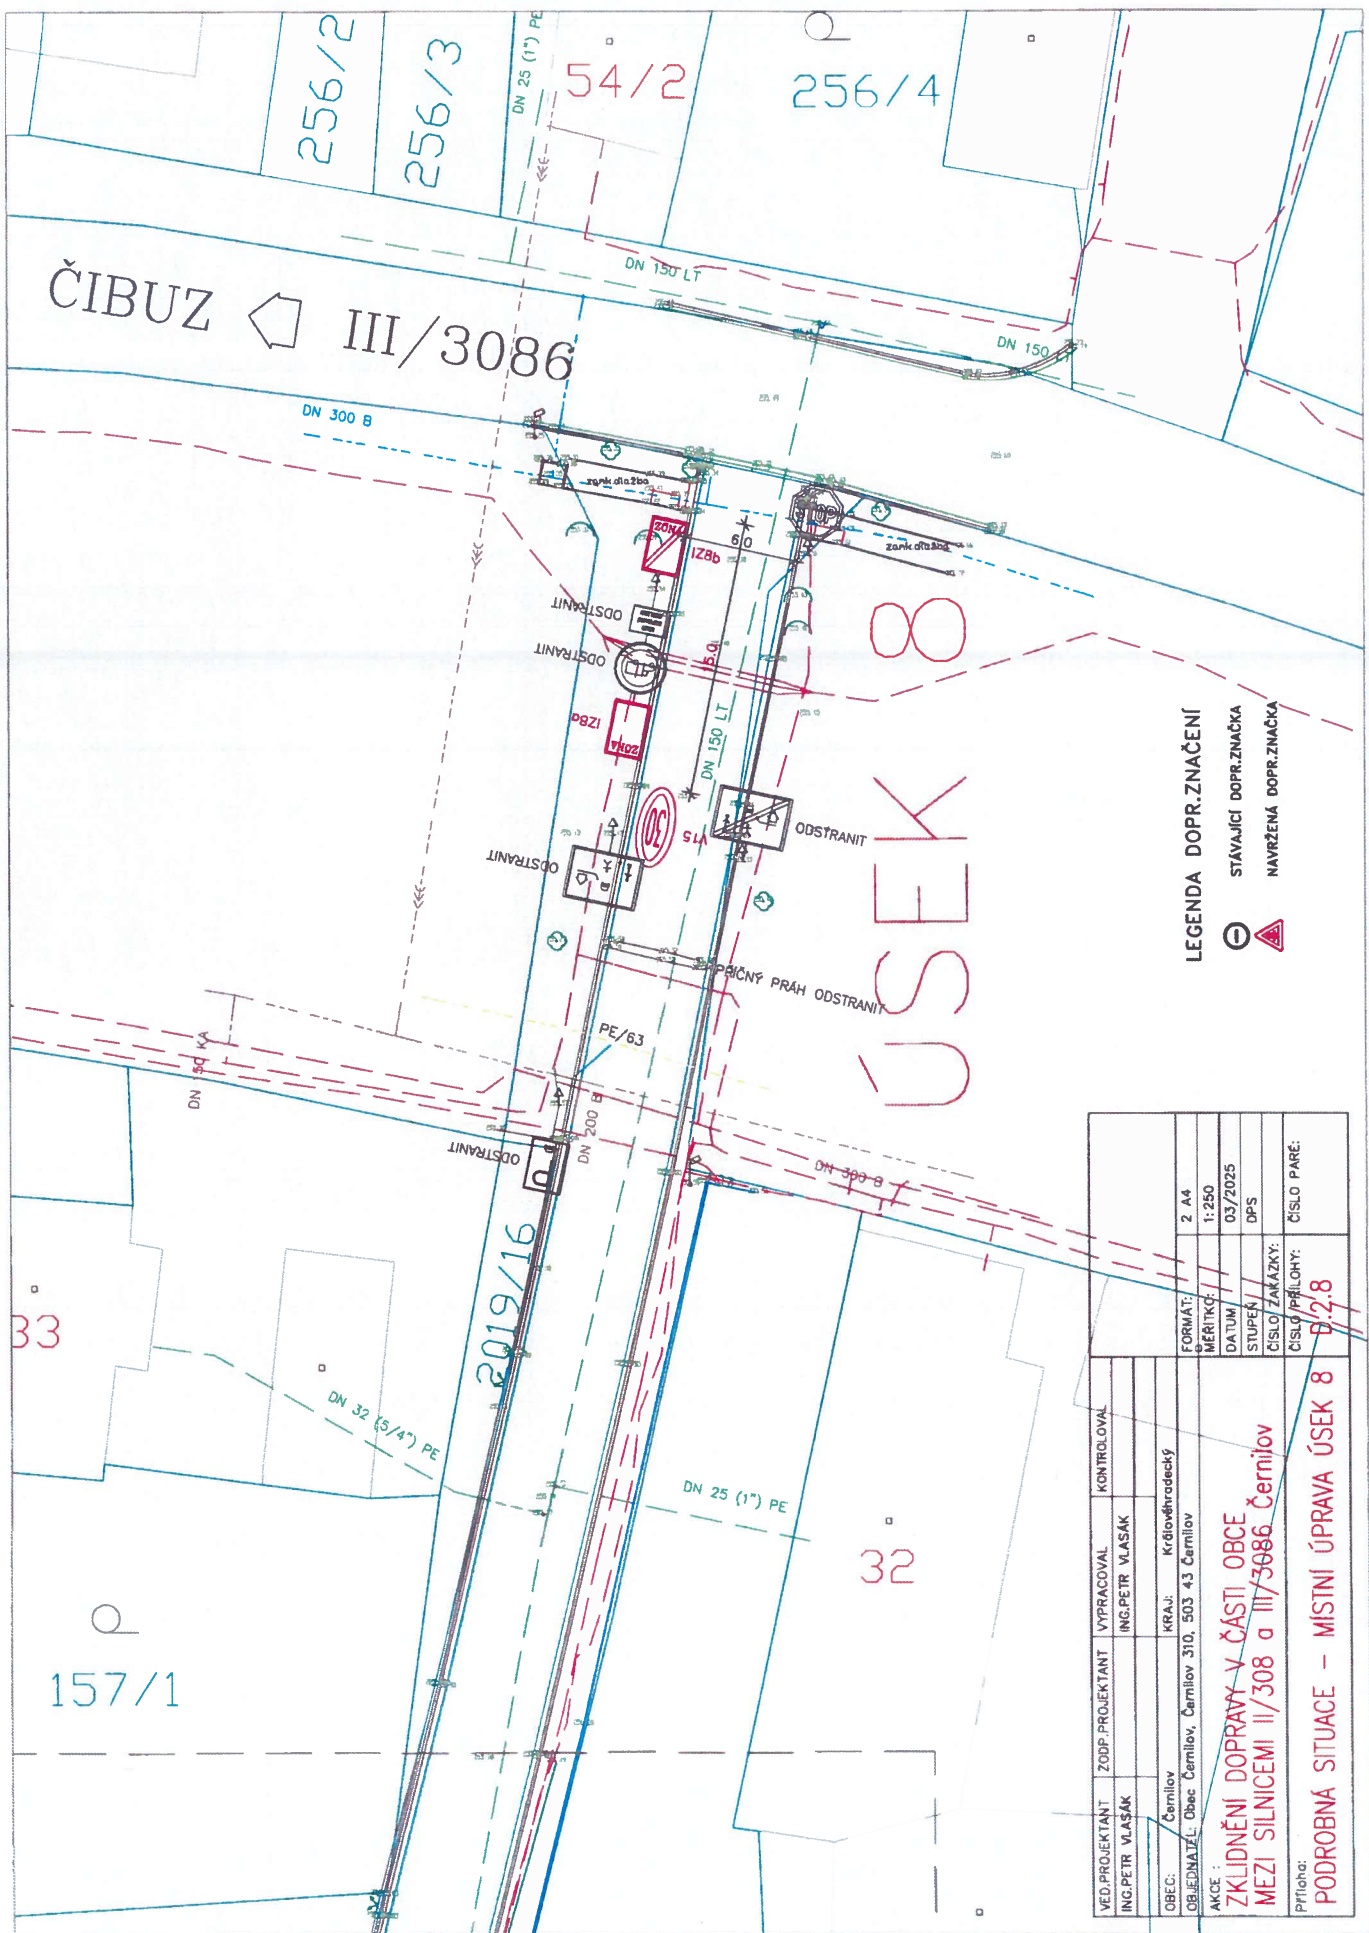

LEGENDA DOPR. ZNAČENÍ

STÁVAJÍCÍ DOPR. ZNAČKA
 NAVRŽENÁ DOPR. ZNAČKA

VED. PROJEKTANT	ZODP. PROJEKTANT	VYPRACOVAL	KONTROLOVAL	FORMÁT:	2 A4
ING. PETR VLAŠAK	ING. PETR VLAŠAK	ING. PETR VLAŠAK		MĚŘÍTKO:	1:250
OBEC:	Čermilov	KRAJ:	Královéhradecký	DATUM:	03/2025
OBJEDNATEL:	Obec Čermilov, Čermilov 310, 503 43 Čermilov			STUPĚŇ:	DPS
AKCE:	ZKLIDNĚNÍ DOPRAVY V ČÁSTI OBCE MEZI SILNICEMI II/308 a III/3086 Čermilov				
Příloha:	PODROBNÁ SITUACE – MÍSTNÍ ÚPRAVA ÚSEK 8				
				ČÍSLO PARÉ:	

VED. PROJEKTANT ING. PETR VLASÁK	ZODP. PROJEKTANT ING. PETR VLASÁK	VYPRACOVAL ING. PETR VLASÁK	KONTROLOVAL
OBEC: Čermilov	KRAJ: Královéhradecký	OBJEDNATEL: Obec Čermilov, Čermilov 310, 503 43 Čermilov	PRŮMĚR: 2 A4
AKCE:	ZKLIDNĚNÍ DOPRAVY V ČÁSTI OBCE MEZI SILNICEMI II/308 a III/3086 Čermilov	ČÍSLO PŘÍLOHY: D.2.7	ŠKÍCÍ MĚŘÍTKO: 1:250
			DATA: 03/2025
			LSUPEŇ: DPS
			ČÍSLO ZAKÁZKY:
			ČÍSLO PÁŘE:

LEGENDA DOPR. ZNAČENÍ
 ○ STÁVAJÍCÍ DOPR. ZNAČKA
 ▲ NAVRŽENÁ DOPR. ZNAČKA

