


ÚSEK

VED. PROJEKTANT ING. PETR VLASÁK	ZDP. PROJEKČNÍ KANCELÁŘ KONTR. J. VAL	VYPRACOVAL ING. PETR VLASÁK	KRAJ: Královéhradecký
OBEČ: Černilov	OBJEDNATEL: Obec Černilov, Černilov 310, 503 43 Černilov	FORMÁT: 2 A4	MĚŘITKO: 1:250
AKCE: ZKLIDNĚNÍ DOPRAVY V ČÁSTI OBCE MEZI SILNICEMI II/308 a III/3086 Černilov	PRÍLOHA: 1	DATA: 03.08.2025	STUPĚŇ: DPS

LEGENDA DOPR. ZNAČENÍ
 STÁVAJÍCÍ DOPR. ZNAČKA
 NAVRŽENÁ DOPR. ZNAČKA

HRADEC KRÁLOVÉ II/308

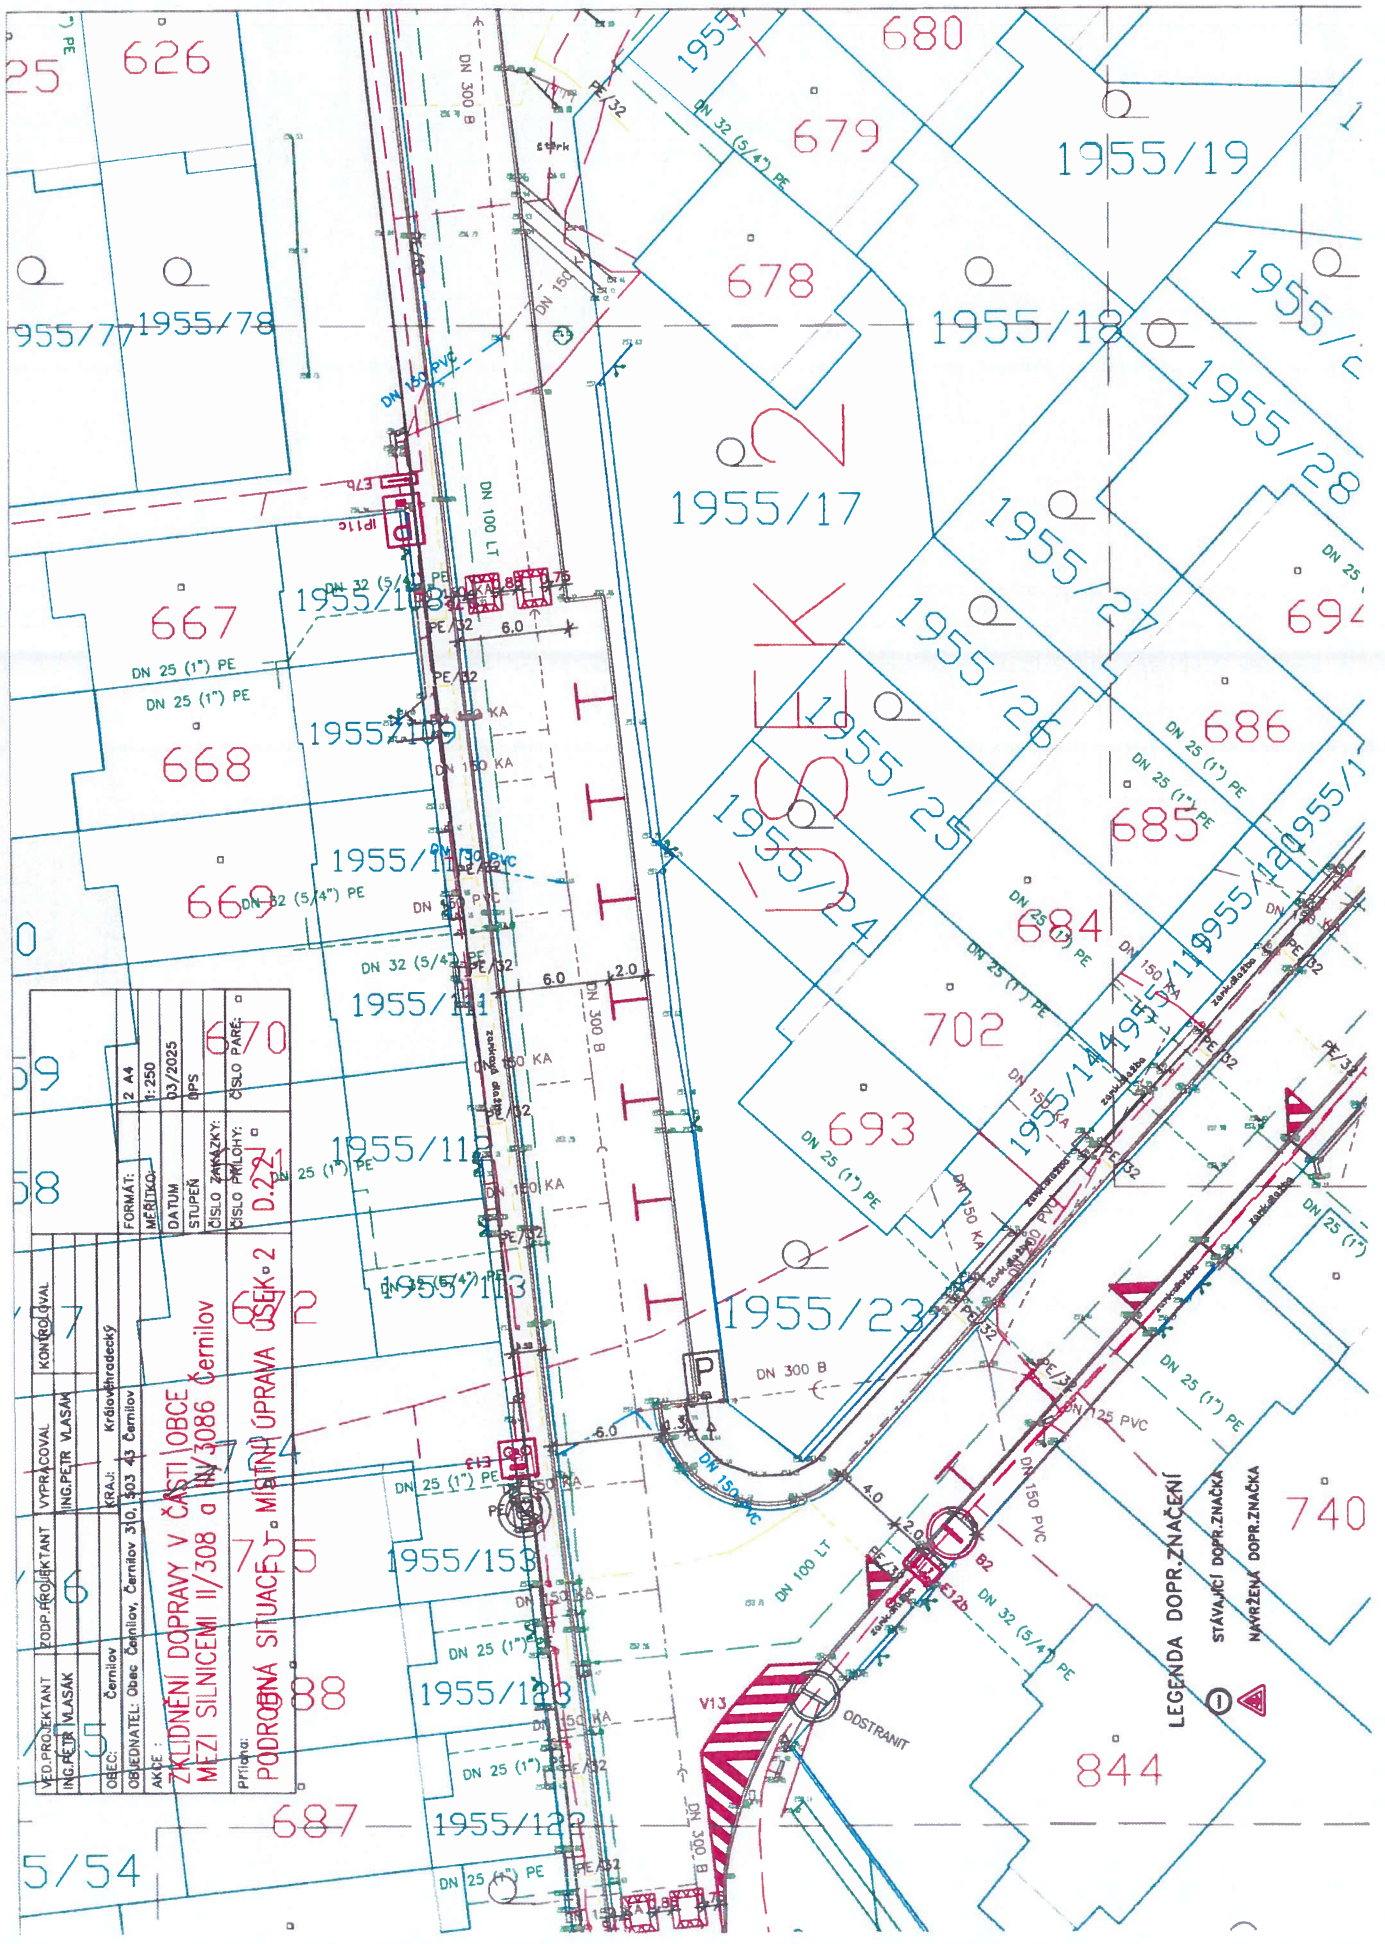

VED. PROJEKTANT ING. PETR VLASAK	KONTROLOVAL 7	VYPRACOVAL ING. PETR VLASAK	17
OBEC: Černilov	KRAJ: Královéhradecký	OBEDNATEL: Obec Černilov, Černilov 310, 503 43 Černilov	
AKVE :	FORMÁT: 2 A4	MĚŘITKO: 1:250	03/2025
PRŮběh:	STUPEŇ: OPS	ČÍSLO ZÁKAZKY: 0.22	ČÍSLO PŘÍLOHY: 2
ZKLIDNĚNÍ DOPRAVY V ČÁSTI OBCE MEZI SILNICEMI II/308 a III/3086 Černilov PODROBNÁ SITUACE - MÍSTNÍ ÚPRAVA ÚSEK 2			

LEGENDA DOPR. ZNAČENÍ

⊖ STÁVAJÍCÍ DOPR. ZNAČKA

⚠ NÁVRŽENÁ DOPR. ZNAČKA

VED. PROJEKTANT ING. PETR VLASÁK	ZODP. PROJEKTANT ING. PETR VLASÁK	KONTROLOVAL
OBEC: Černilov	KRAJ: Královéhradecký	FORMÁT: 2 A4
OBEDNATEL: Obec Černilov 310, 503 43 Černilov	AKCE: ZKLIDNĚNÍ DOPRAVY V ČÁSTI OBCE MEZI SILNICEMI II/308 a III/3086 Černilov	MĚŘÍTKO: 1:250
		DATUM: 01/2025
		STUPEŇ: DPS
		CÍSLO ZAKÁZKY: CÍSLO PŘÍLOHY: D.2.3

LEGENDA DOPR. ZNAČENÍ
 STÁVAJÍCÍ DOPR. ZNAČKA 1955/6
 NAVRŽENÁ DOPR. ZNAČKA 1955/3

2019/29 ÚSEK 3

